Biolit vertical green®

Beispiel Systemlösung Fassade (Schnitt)

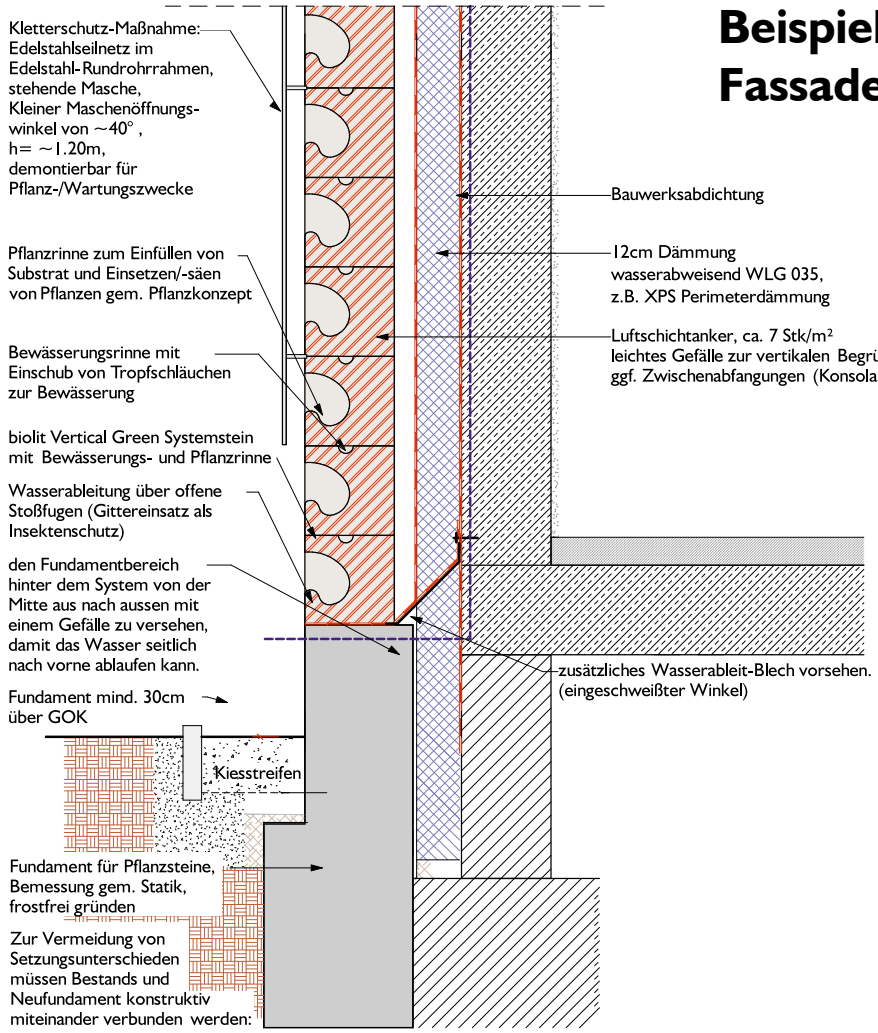

Beispiel Systemlösung Fassade (Querschnitt)

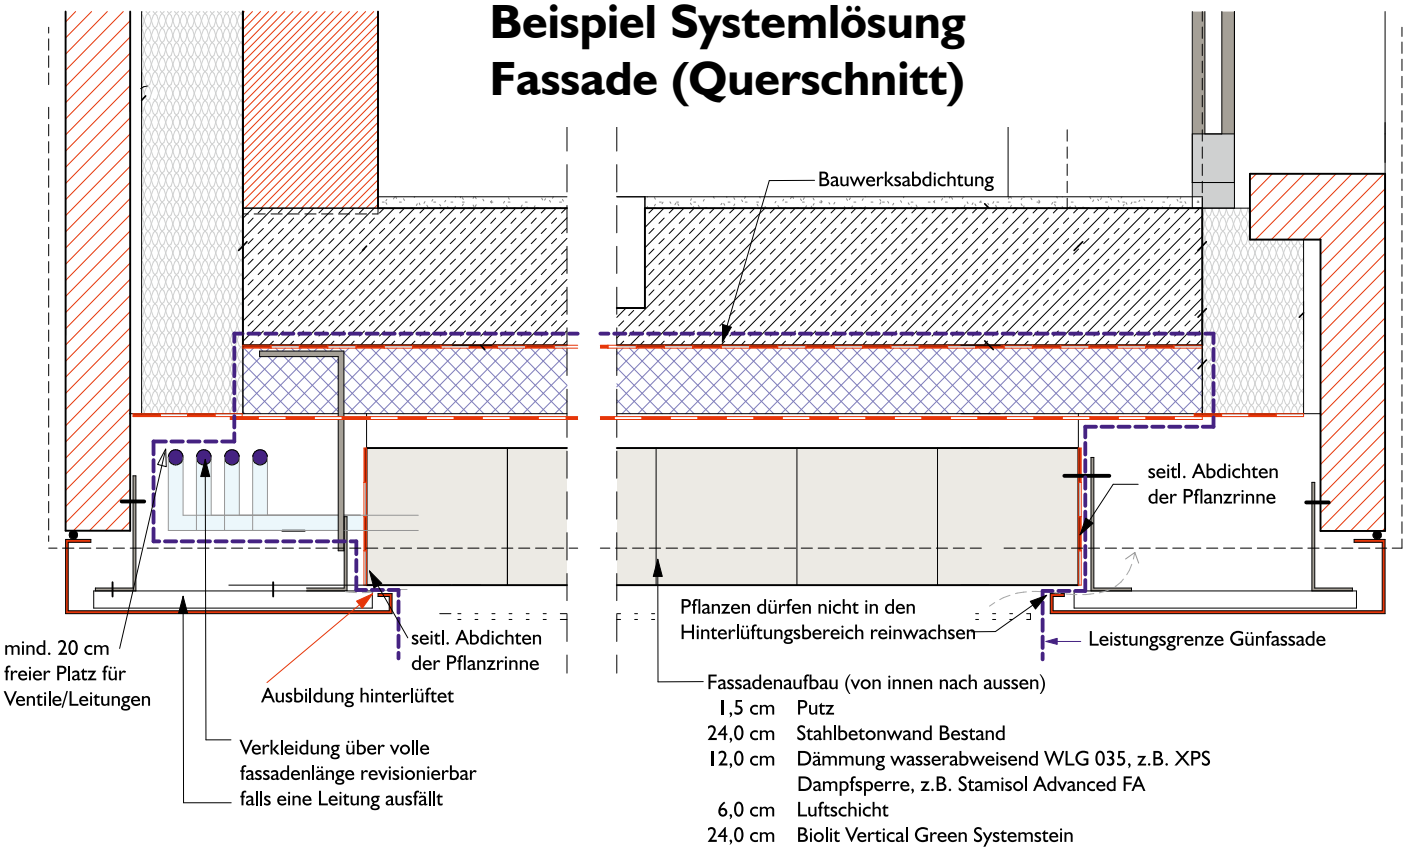

Fassadenaufbau (von innen nach aussen)

1,5 cm	Putz
24,0 cm	Stahlbetonwand Bestand
12,0 cm	Dämmung wasserabweisend WLG 035, z.B. XPS
	Dampfsperre, z.B. Stamisol Advanced FA
6,0 cm	Luftschicht
24,0 cm	Biolit Vertical Green Systemstein